
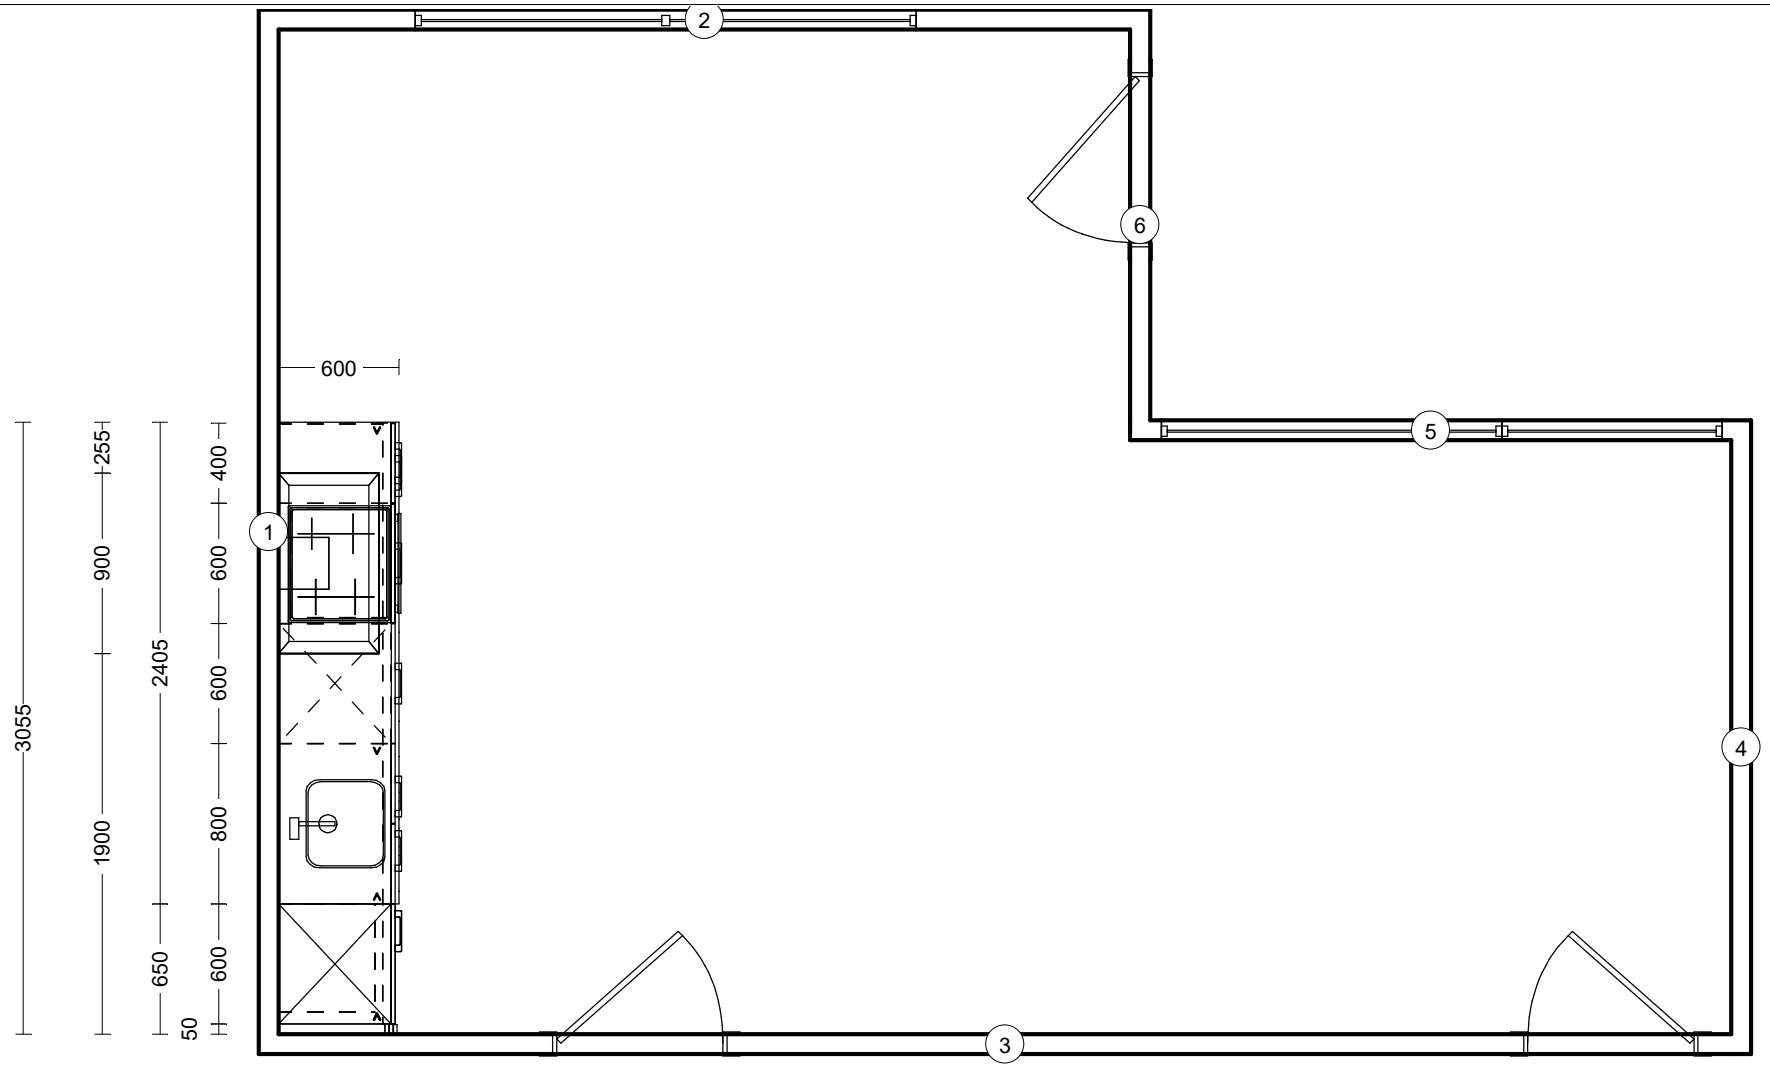


Opdrachtgever:	Dura Vermeer Bouw en Vastgoed Amsterdam BV	Woning type:	Recht
Projectnummer:	0196	Getekend:	Bouwnummer 13
Projectnaam:	Park Valley fase 4 - HPW Diemen	Gespiegeld:	
Datum tekening:	23/2/26	Onderwerp:	O-tekening

THUIS DE SHOWROOM

Deze tekening is niet bindend

Er kunnen geen rechten worden ontleend aan de weergave in deze tekening

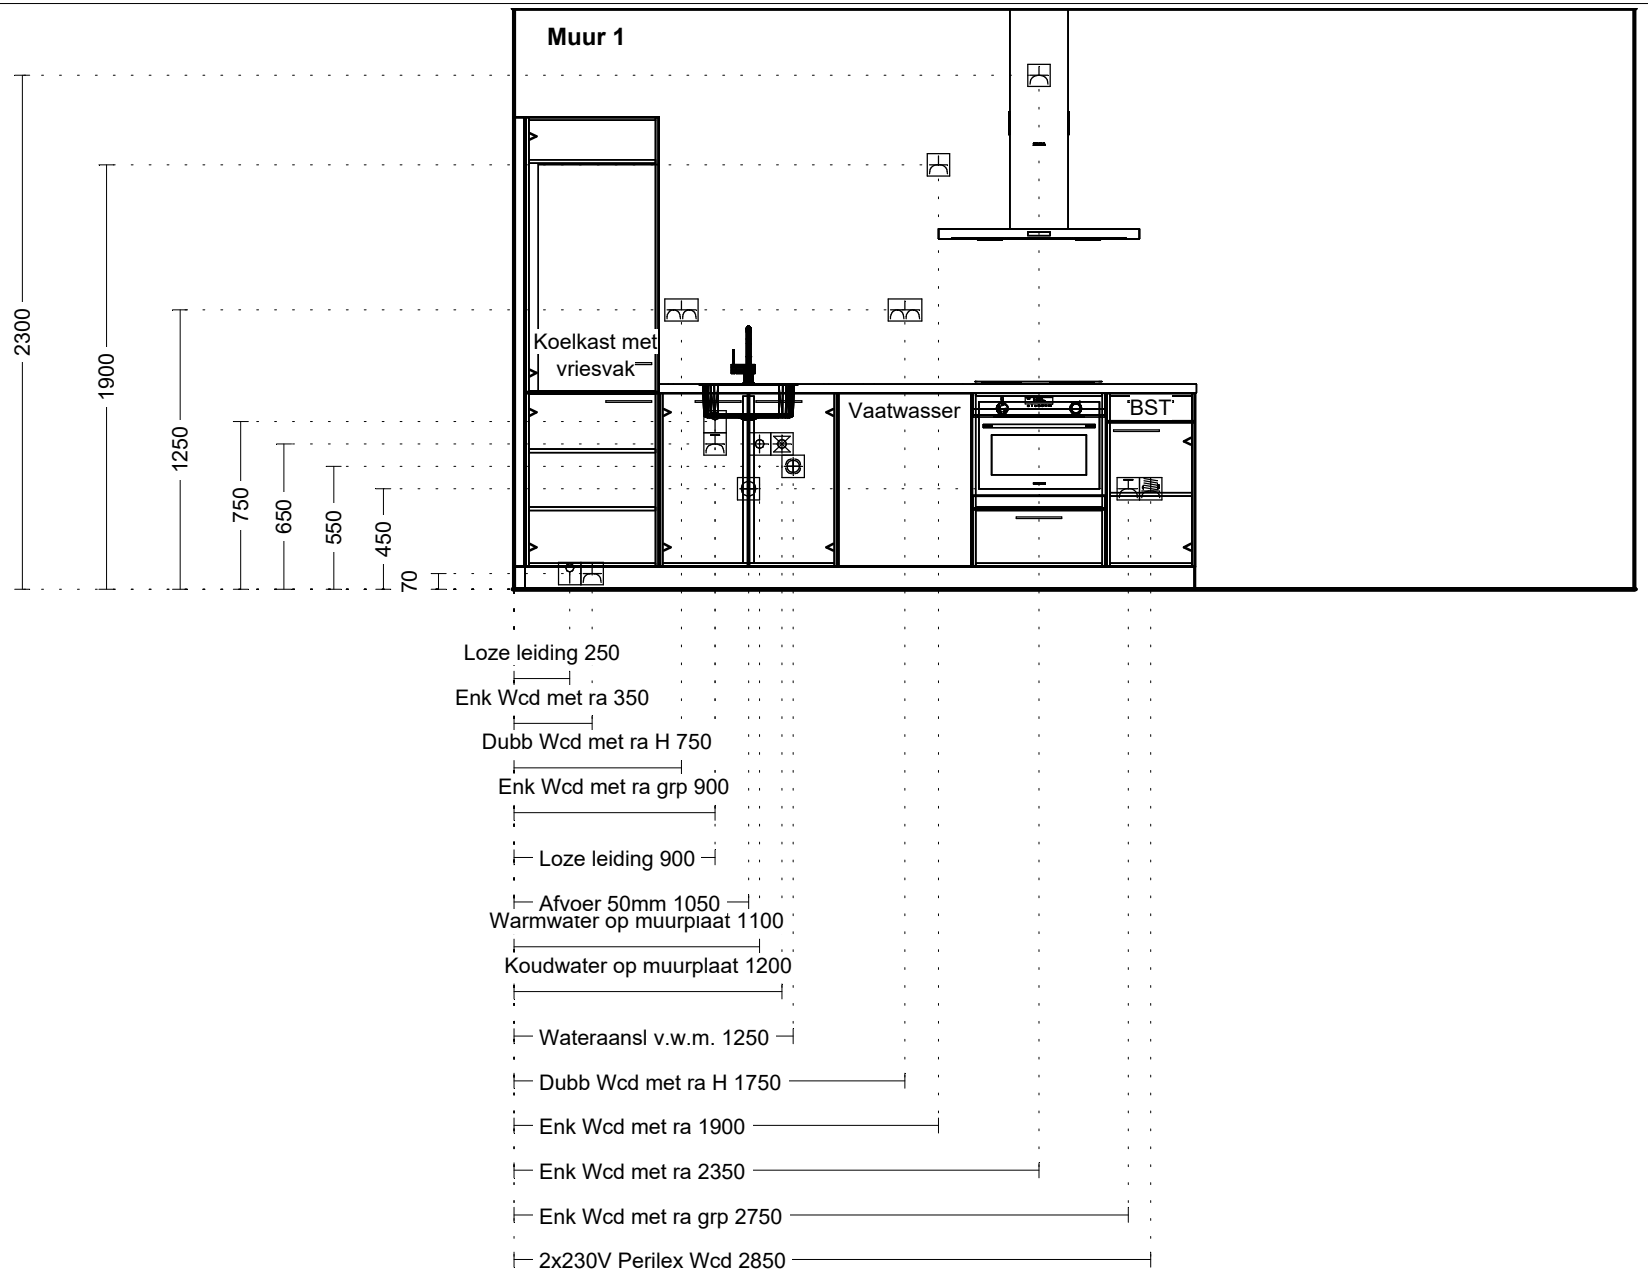

Opdrachtgever:	Dura Vermeer Bouw en Vastgoed Amsterdam BV	Woning type:	Recht
Projectnummer:	0196	Getekend:	Bouwnummer 13
Projectnaam:	Park Valley fase 4 - HPW Diemen	Gespiegeld:	
Datum tekening:	23/2/26	Onderwerp:	O-tekening

THUIS DE SHOWROOM

Deze tekening is niet bindend

Er kunnen geen rechten worden ontleend aan de weergave in deze tekening