
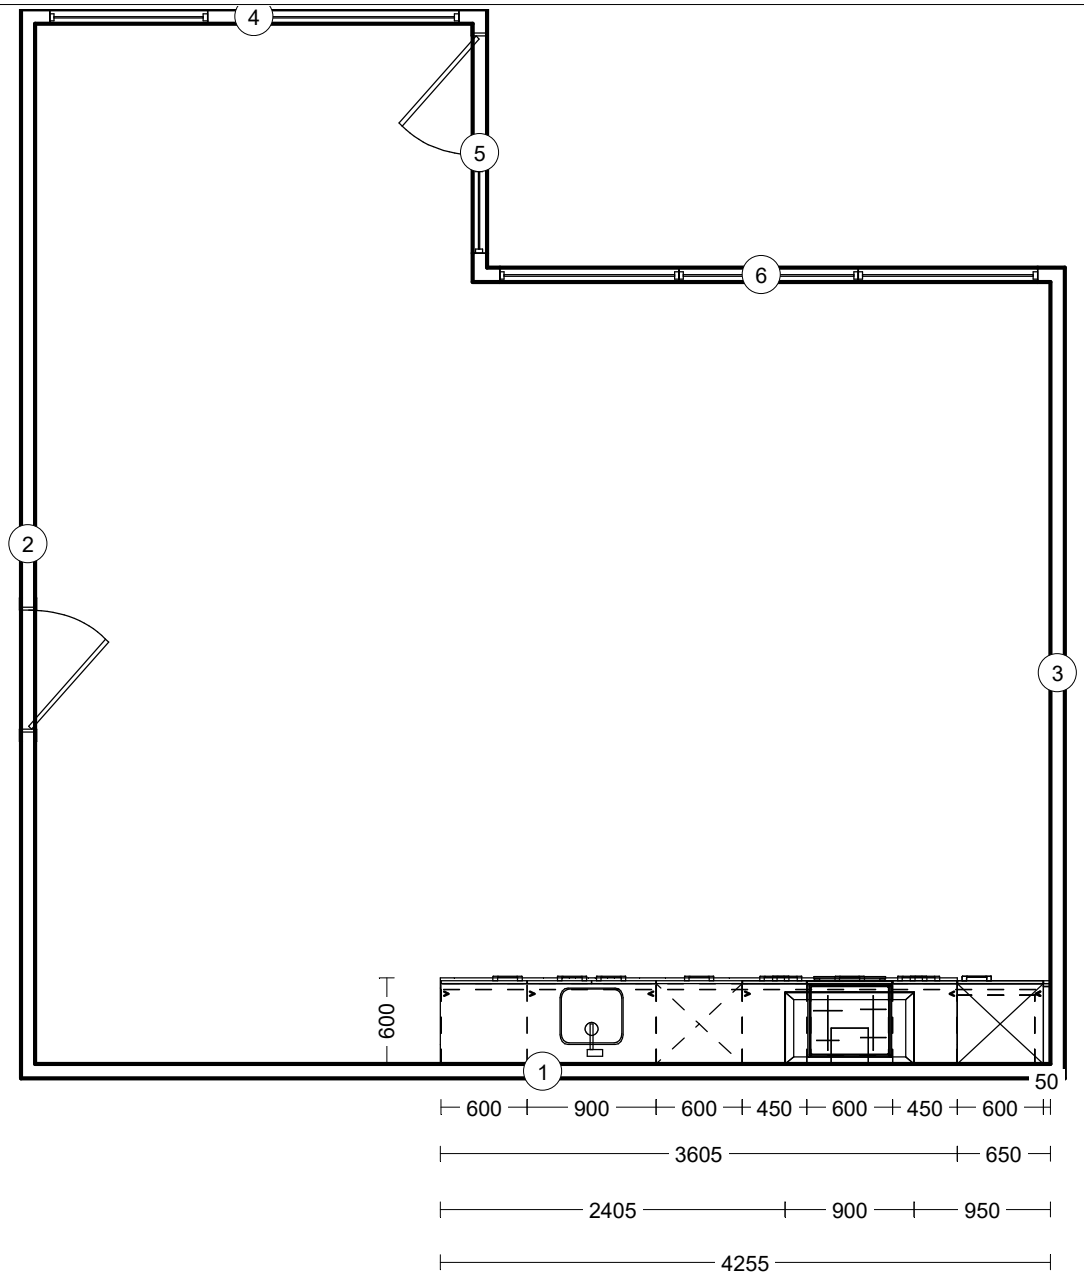



| | | | |
|---|---|---|---|
| Opdrachtgever: | Dura Vermeer Bouw en Vastgoed Amsterdam BV | Woning type: | Recht |
| Projectnummer: | 0196 | Getekend: | Bouwnummer 47 |
| Projectnaam: | Park Valley fase 4 - HPW Diemen | Gespiegeld: | |
| Datum tekening: | 23/2/26 | Onderwerp: | O-tekening |

THUIS DE SHOWROOM

**Deze tekening is niet bindend**

Er kunnen geen rechten worden ontleend aan de weergave in deze tekening

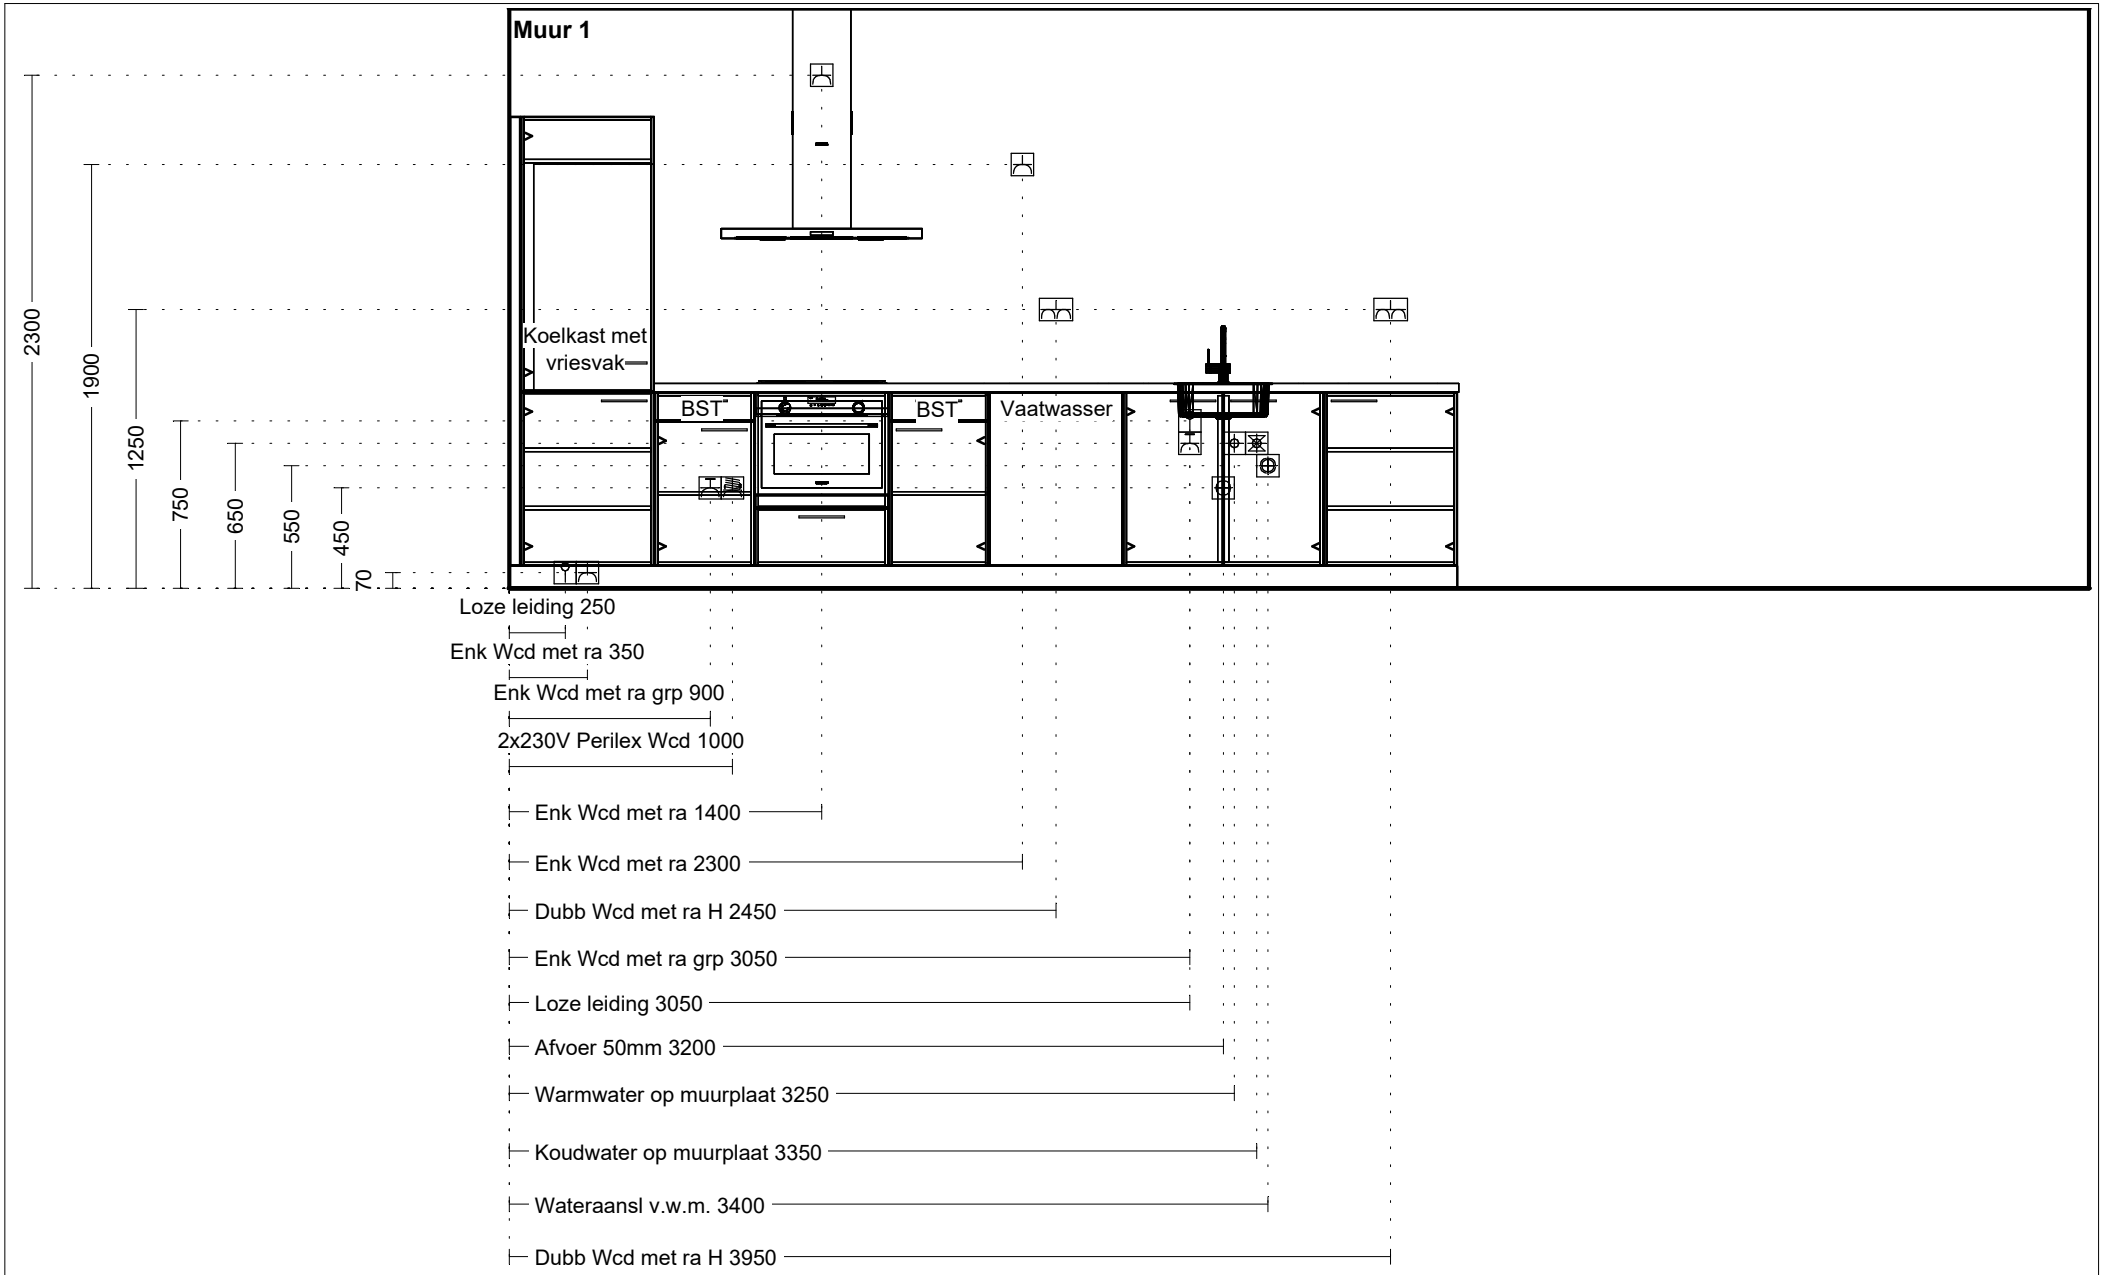


| | | | |
|---|---|---|---|
| Opdrachtgever: | Dura Vermeer Bouw en Vastgoed Amsterdam BV | Woning type: | Recht |
| Projectnummer: | 0196 | Getekend: | Bouwnummer 47 |
| Projectnaam: | Park Valley fase 4 - HPW Diemen | Gespiegeld: | |
| Datum tekening: | 23/2/26 | Onderwerp: | O-tekening |

THUIS DE SHOWROOM

**Deze tekening is niet bindend**

Er kunnen geen rechten worden ontleend aan de weergave in deze tekening