


- Schaal 1 : 200
- = Gemeenschappelijk hoofdsplitsing
 - = Gemeenschappelijk ondersplitsing A1
 - = Gemeenschappelijk ondersplitsing A3
- Tekening bestaat uit 4 bladen
 Blad 1

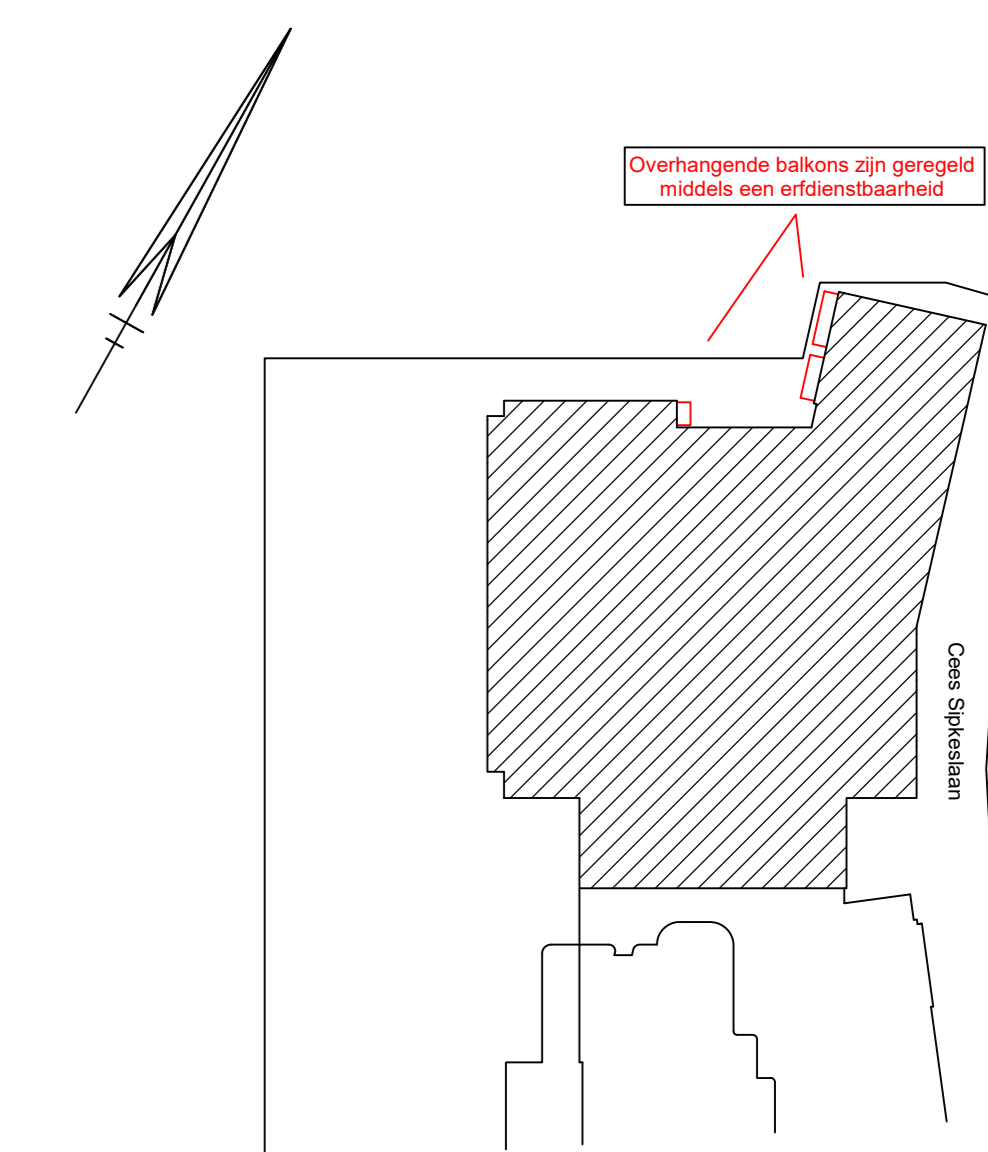

Situatie 1:1000 Diemen D 3385





kelder





begane grond





- Schaal 1 : 200
□ = Gemeenschappelijk hoofdsplitsing
■ = Gemeenschappelijk ondersplitsing A1
■ = Gemeenschappelijk ondersplitsing A3
Tekening bestaat uit 4 bladen
Blad 2

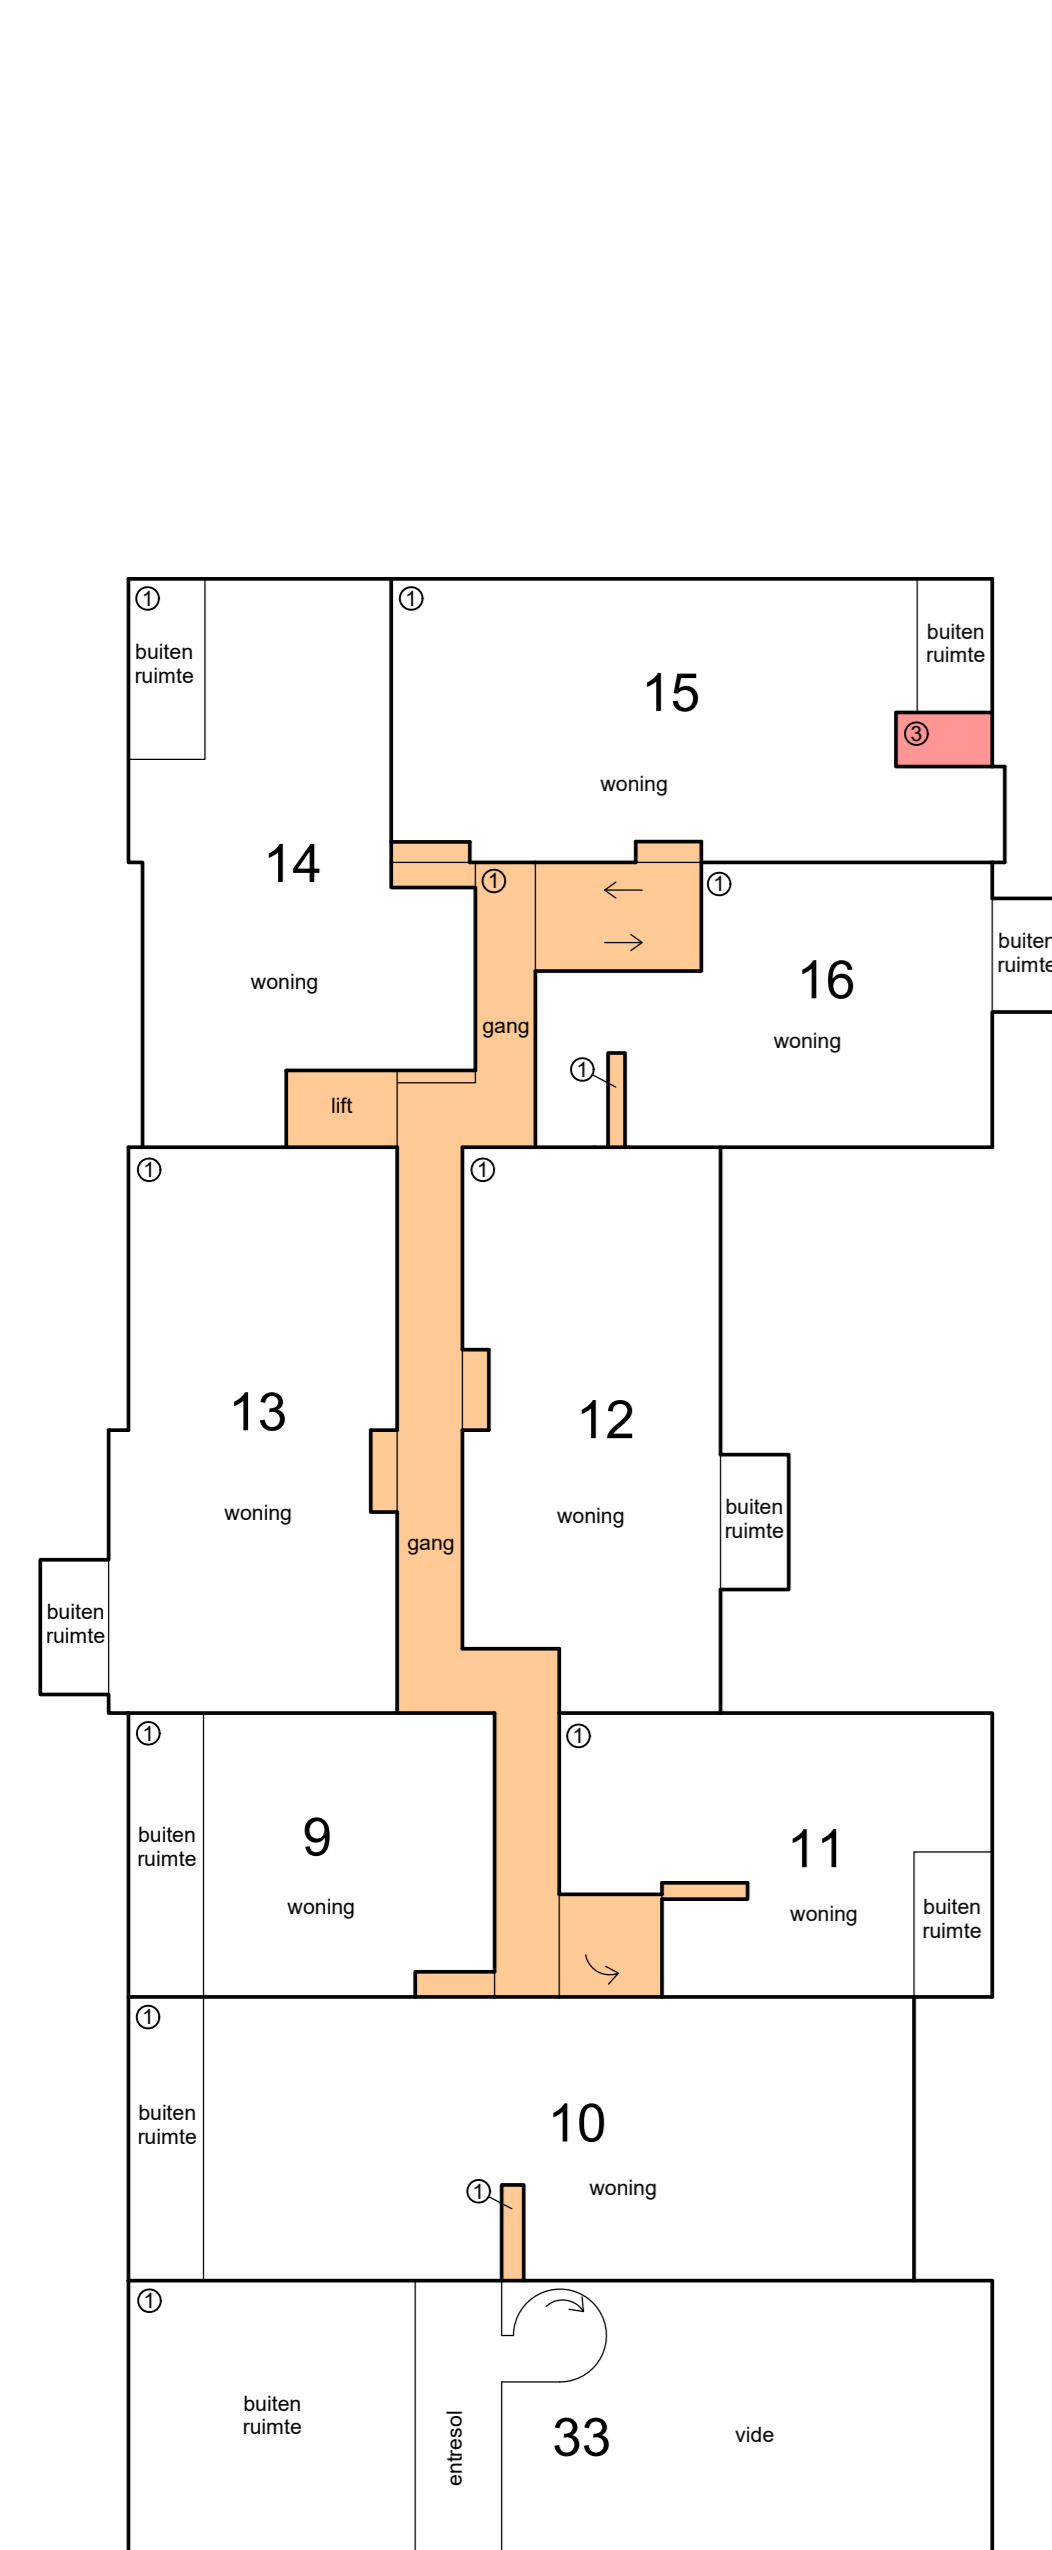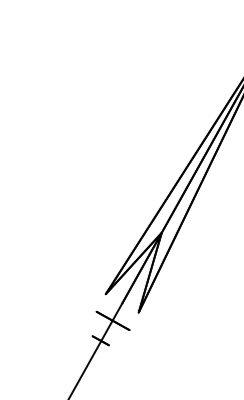



1e etage

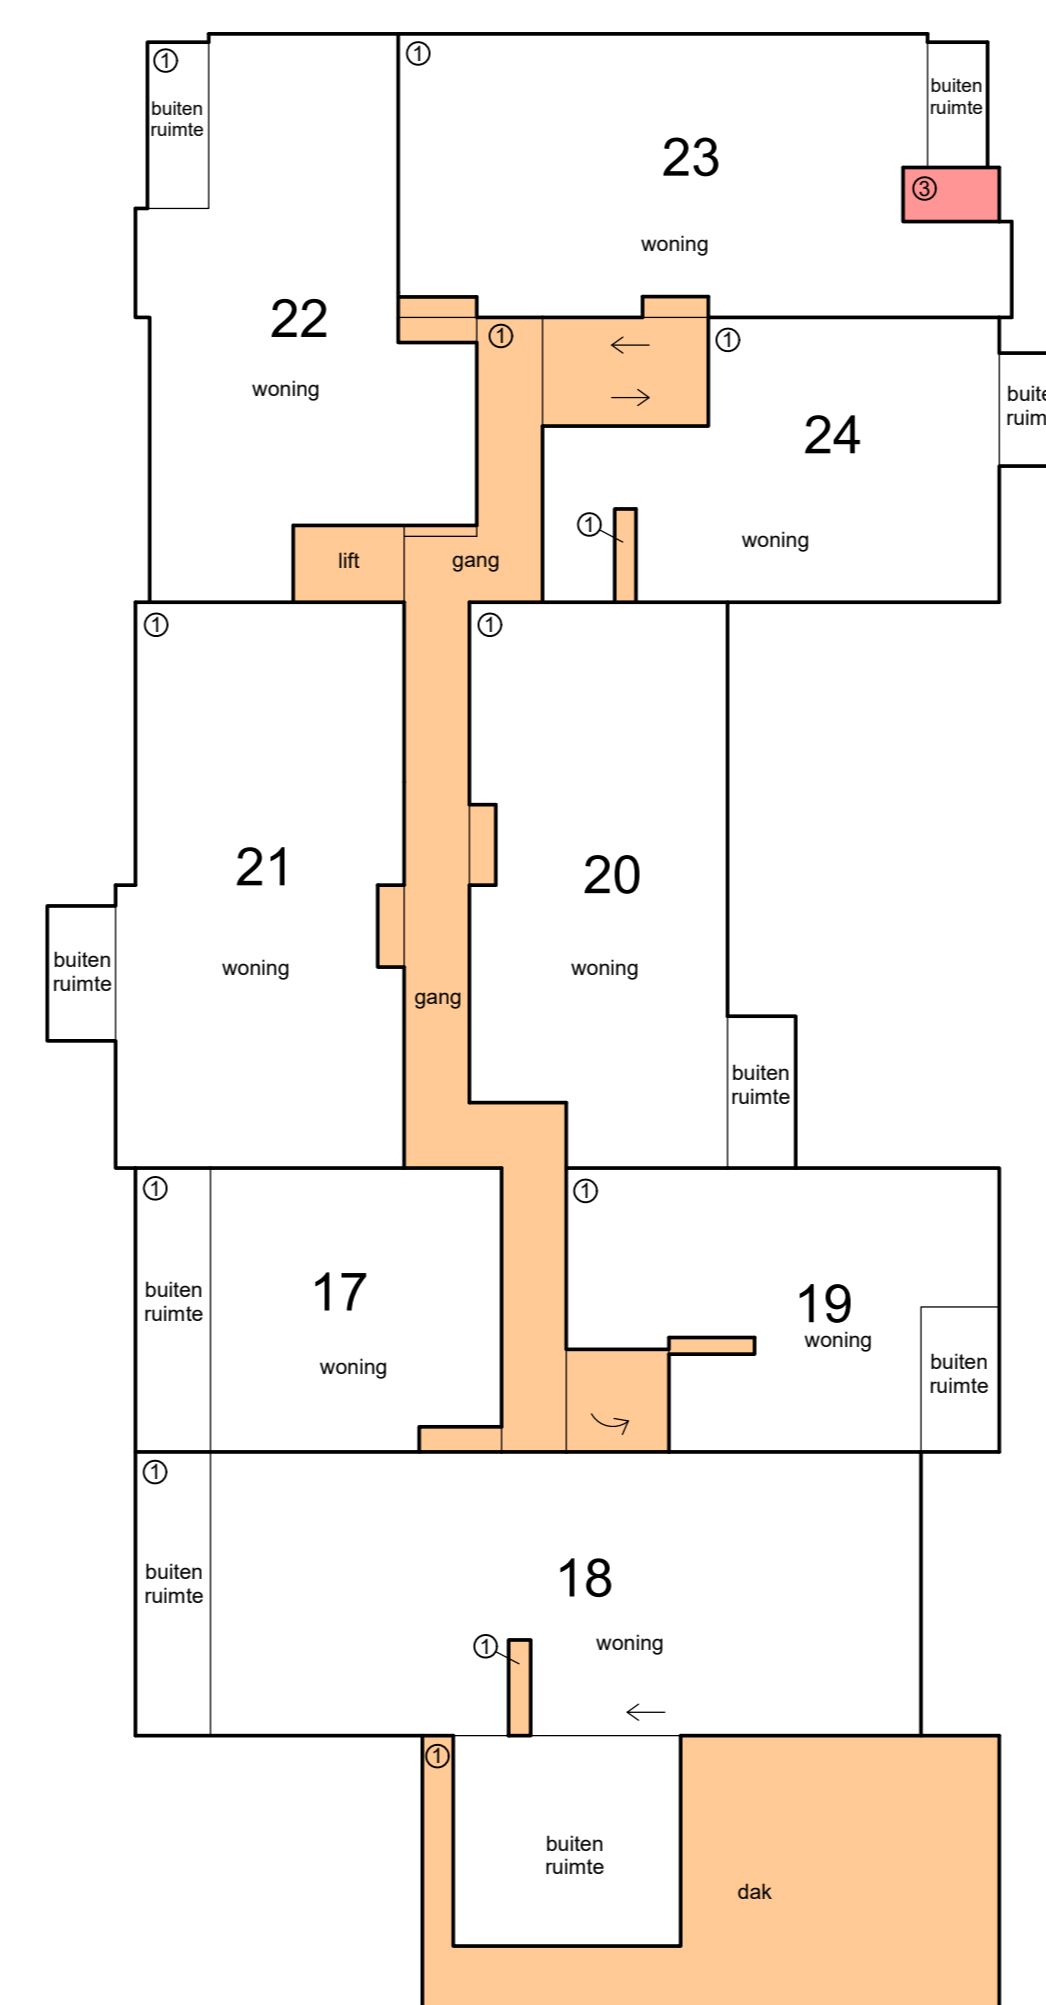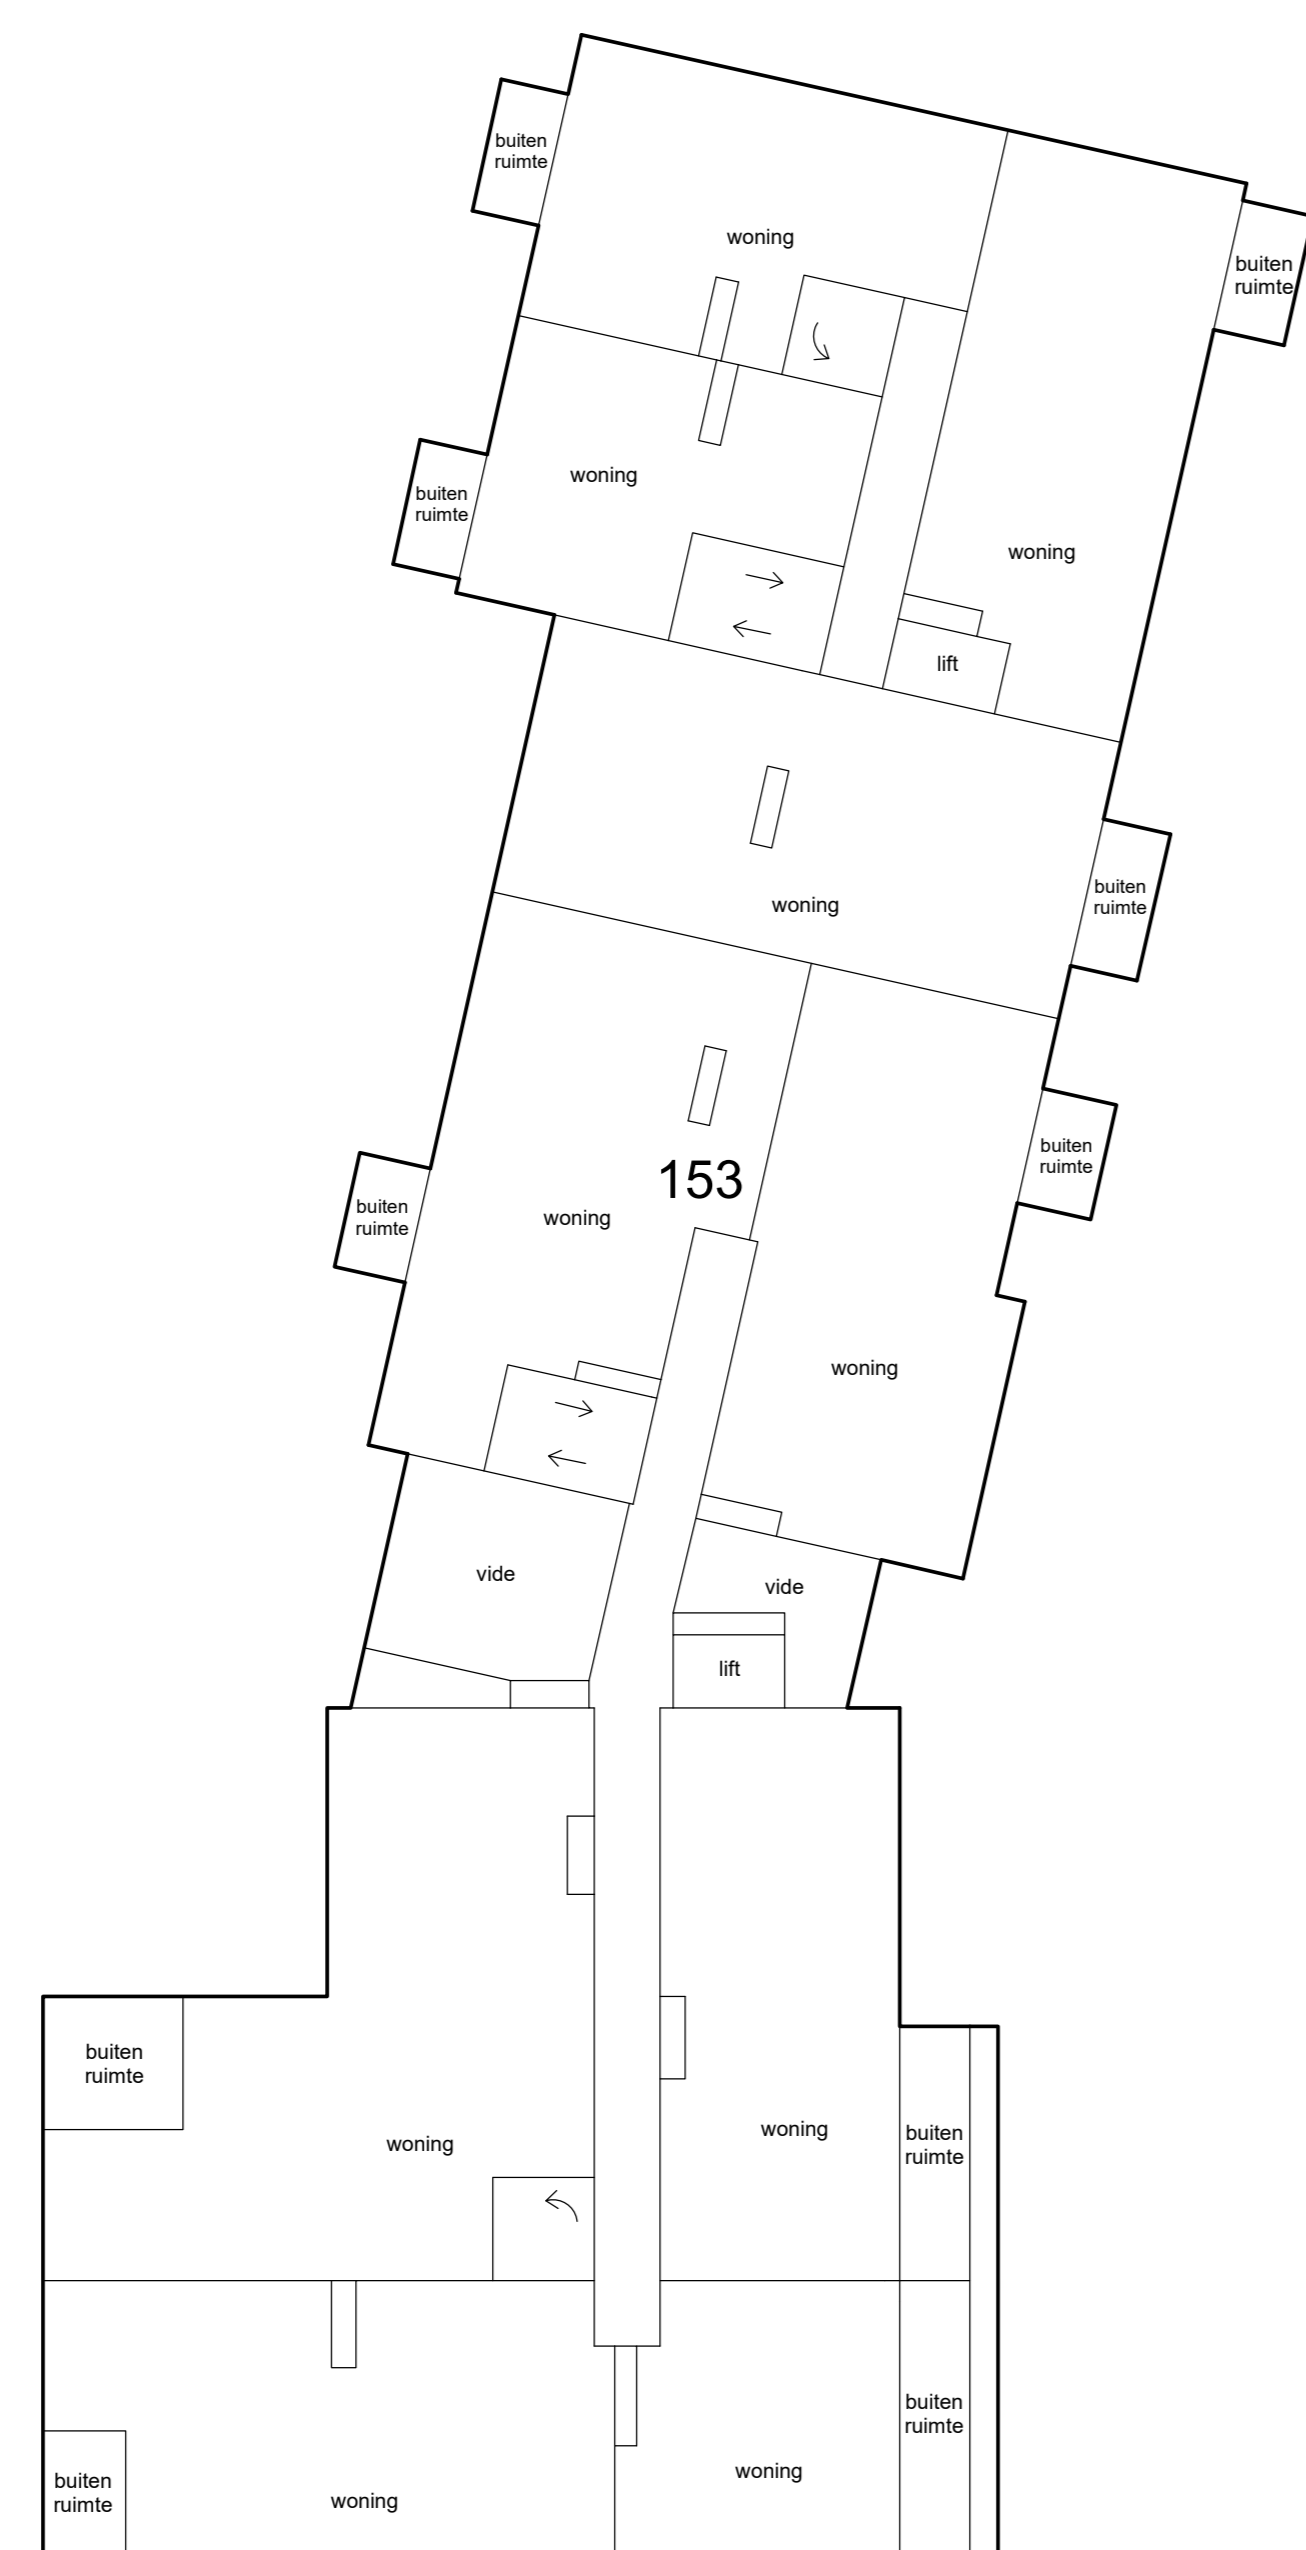

2e etage

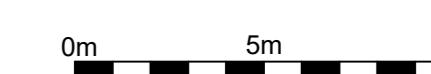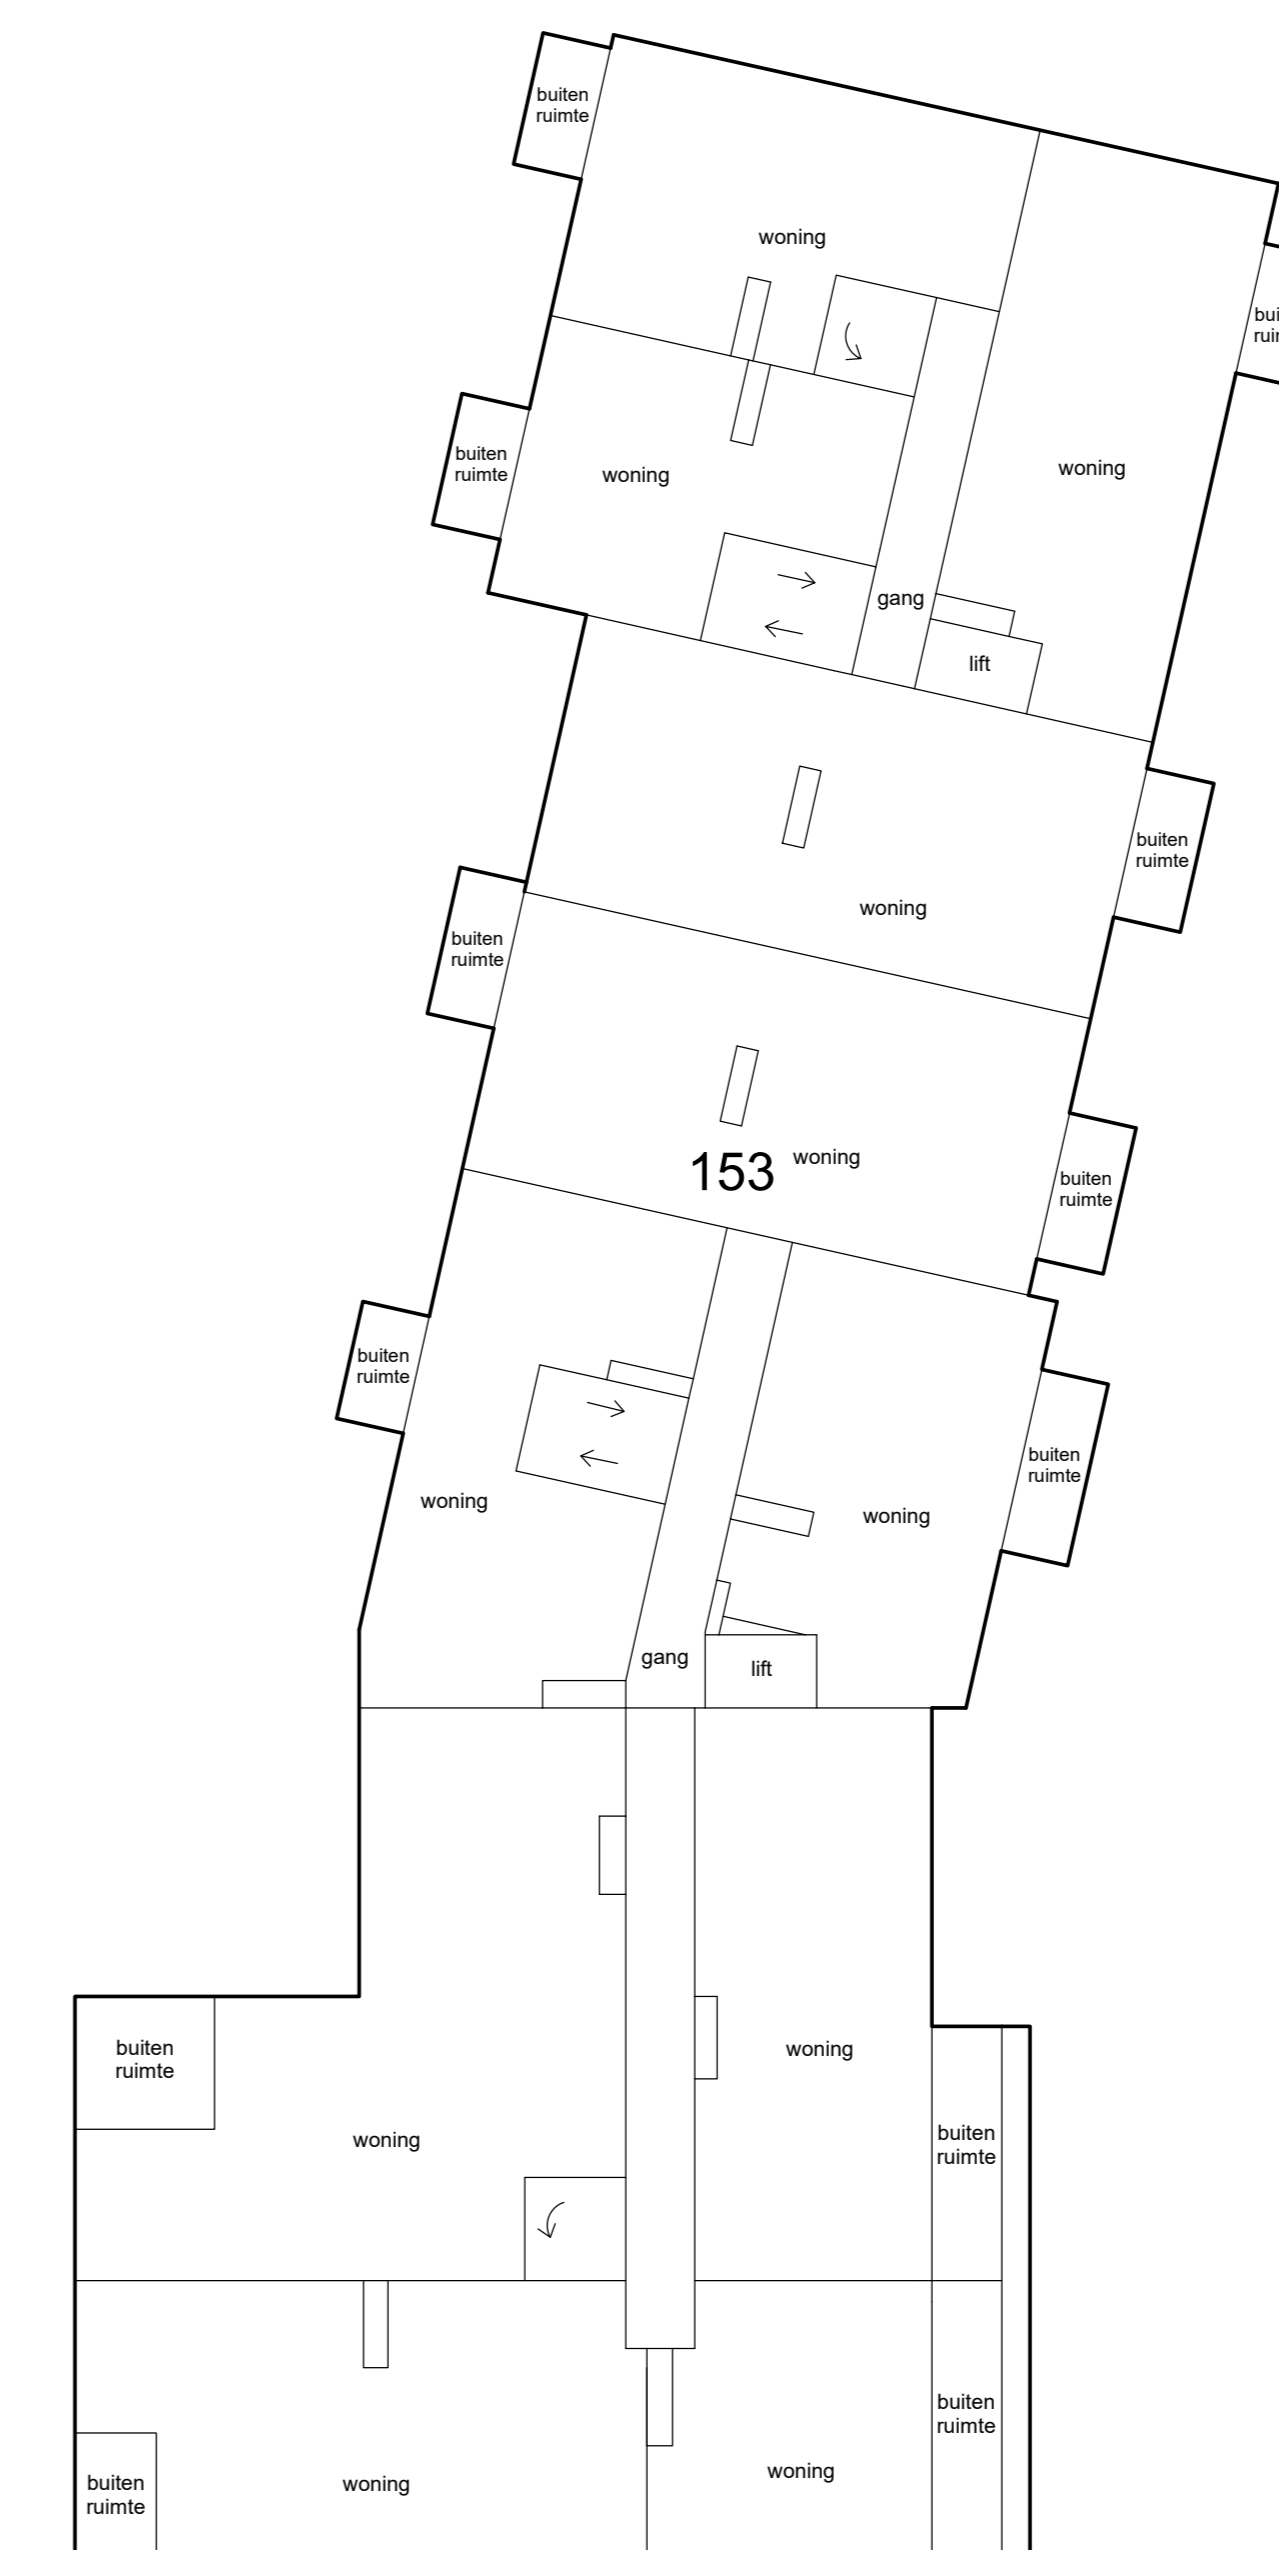


- Schaal 1 : 200
- = Gemeenschappelijk hoofdsplitsing
 - = Gemeenschappelijk ondersplitsing A1
 - = Gemeenschappelijk ondersplitsing A3
- Tekening bestaat uit 4 bladen
Blad 3

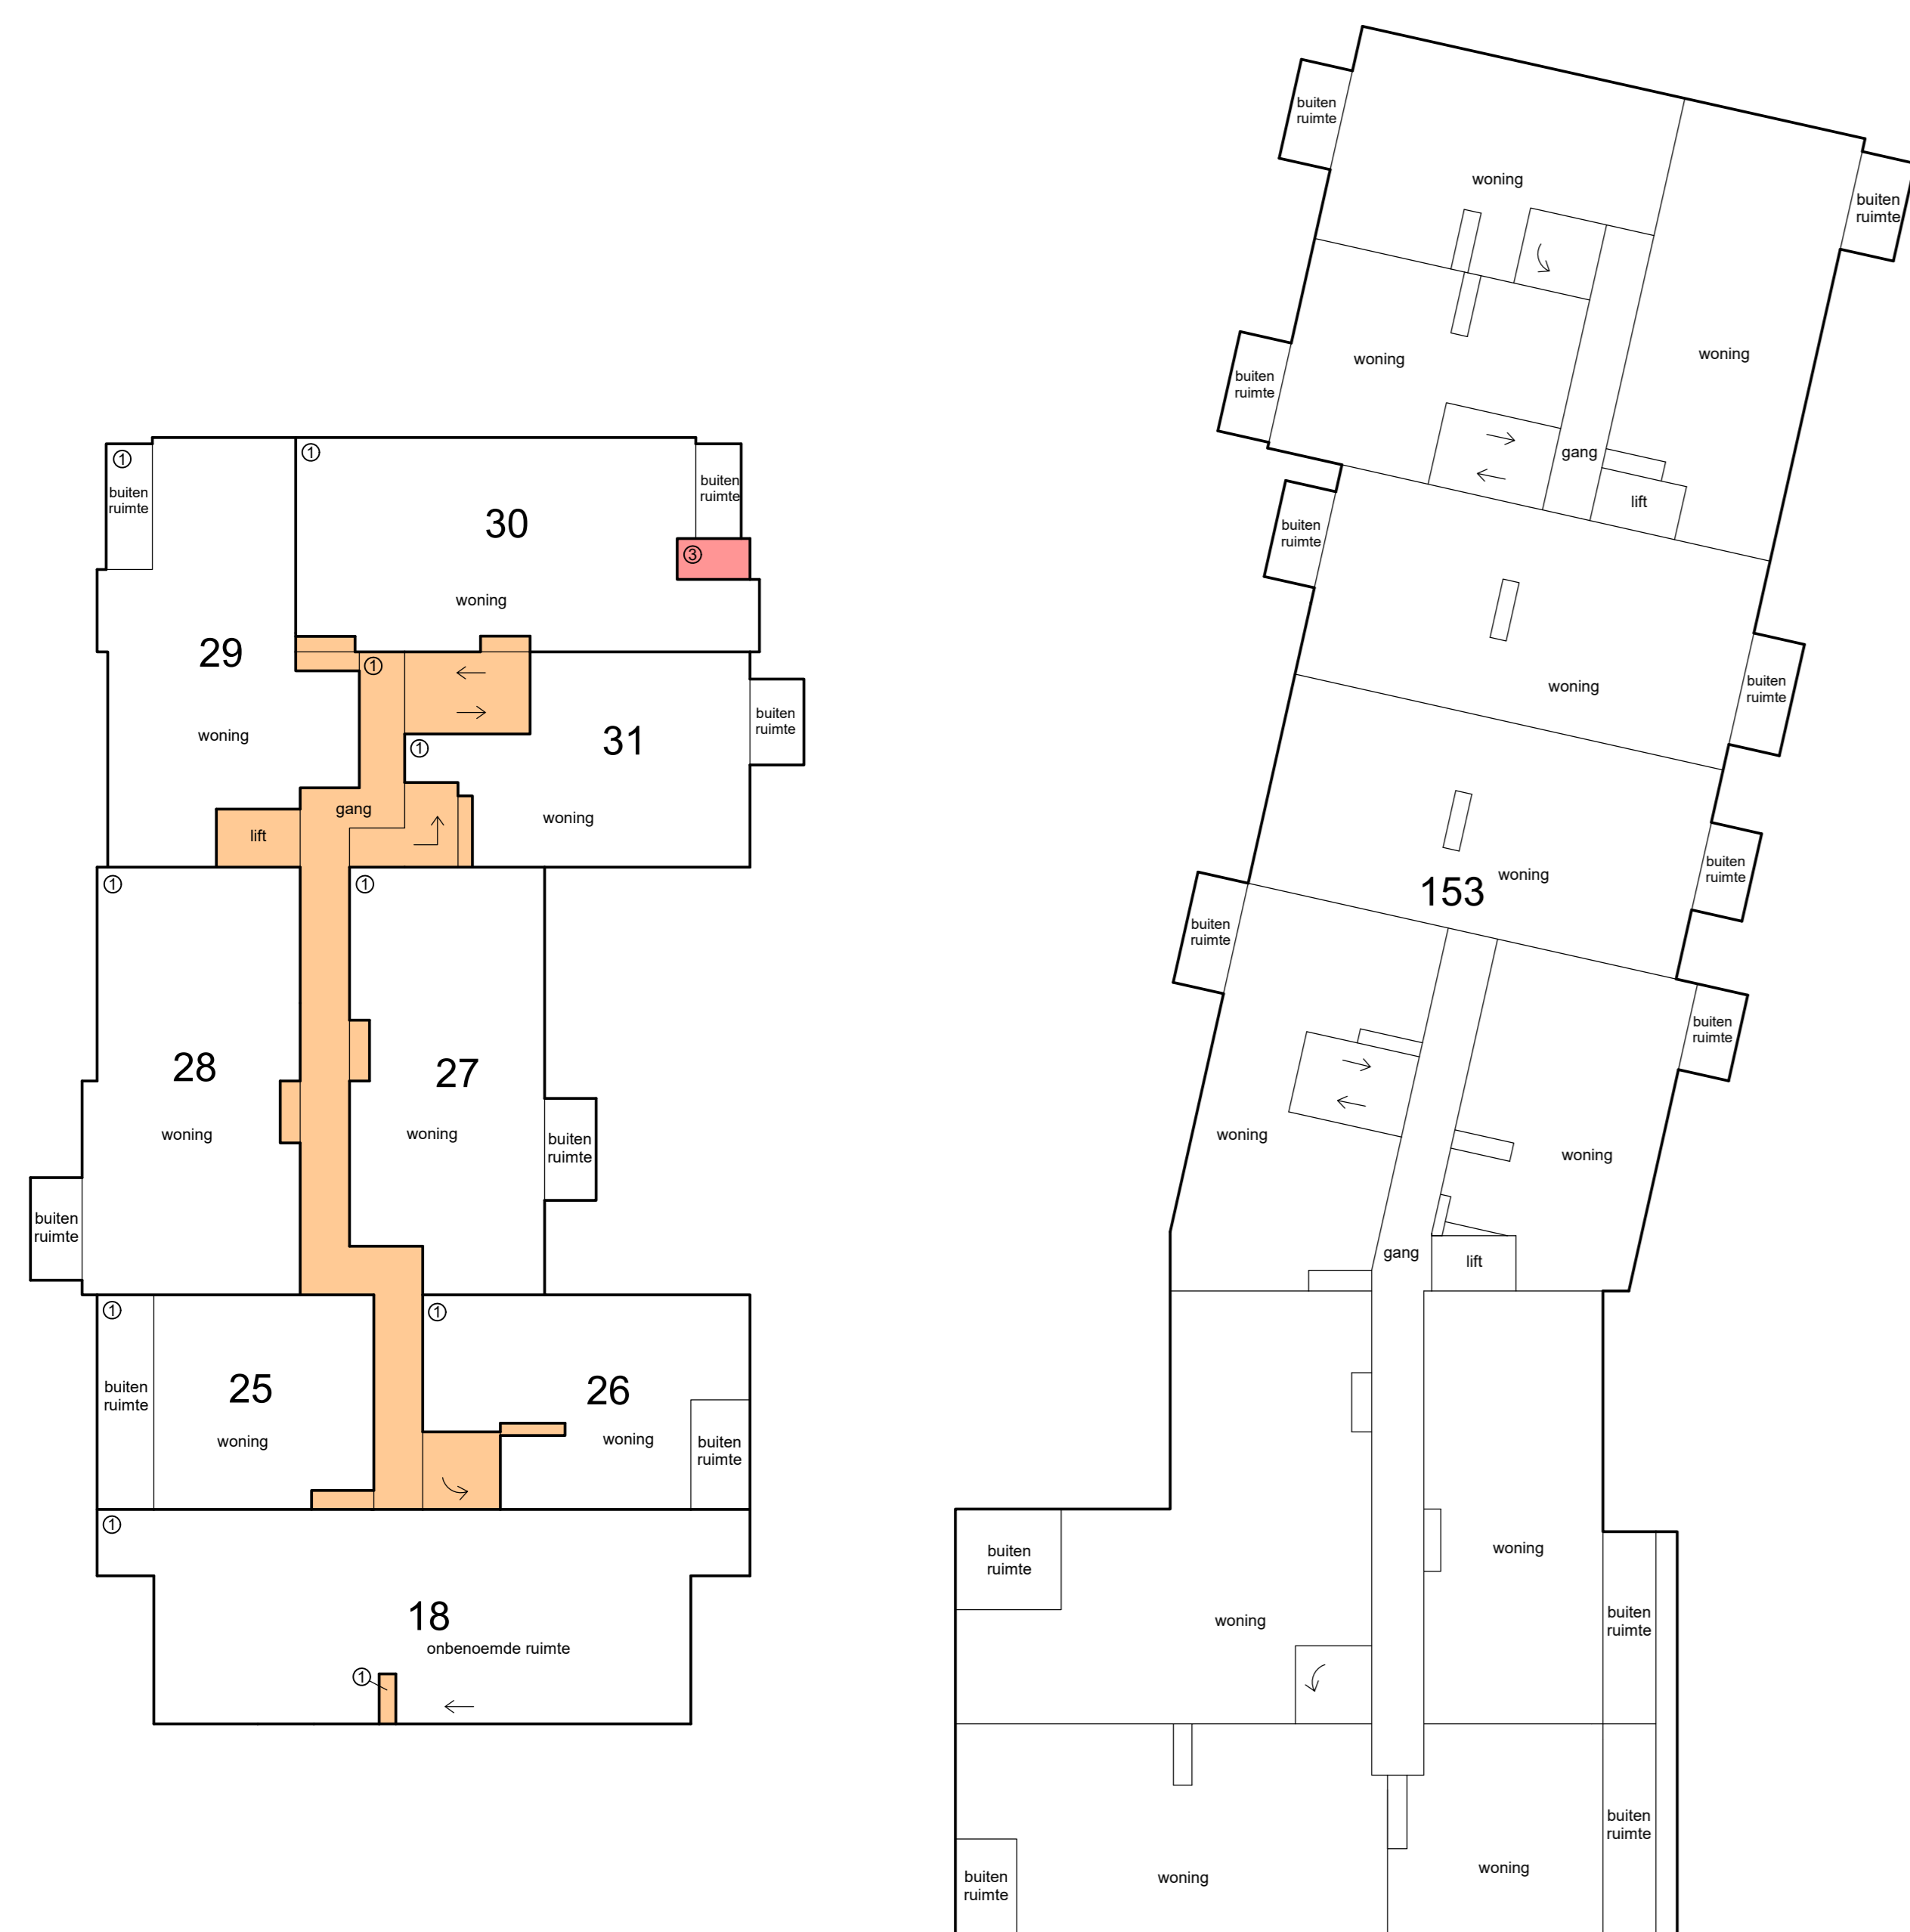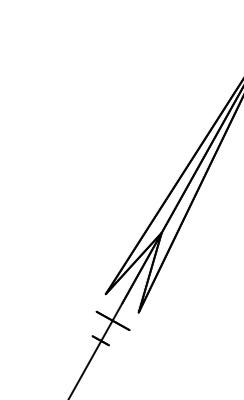



3e etage





4e etage

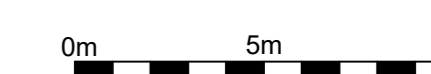


Schaal 1 : 200
= Gemeenschappelijk hoofdsplitsing
= Gemeenschappelijk ondersplitsing A1
= Gemeenschappelijk ondersplitsing A3
Tekening bestaat uit 4 bladen
Blad 4

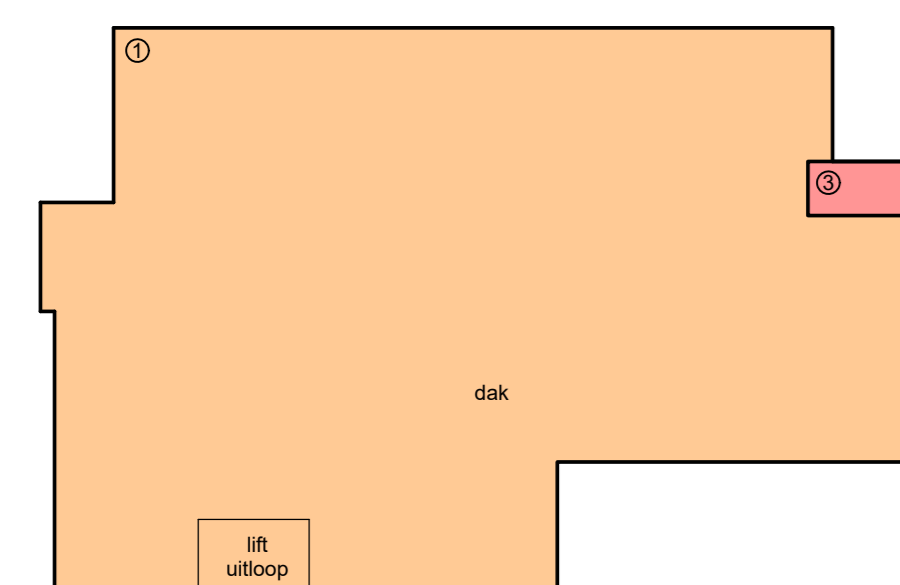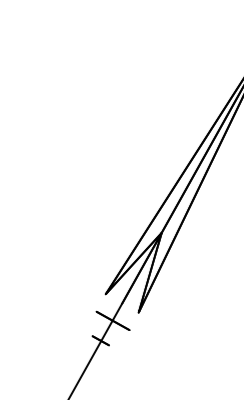

5e etage

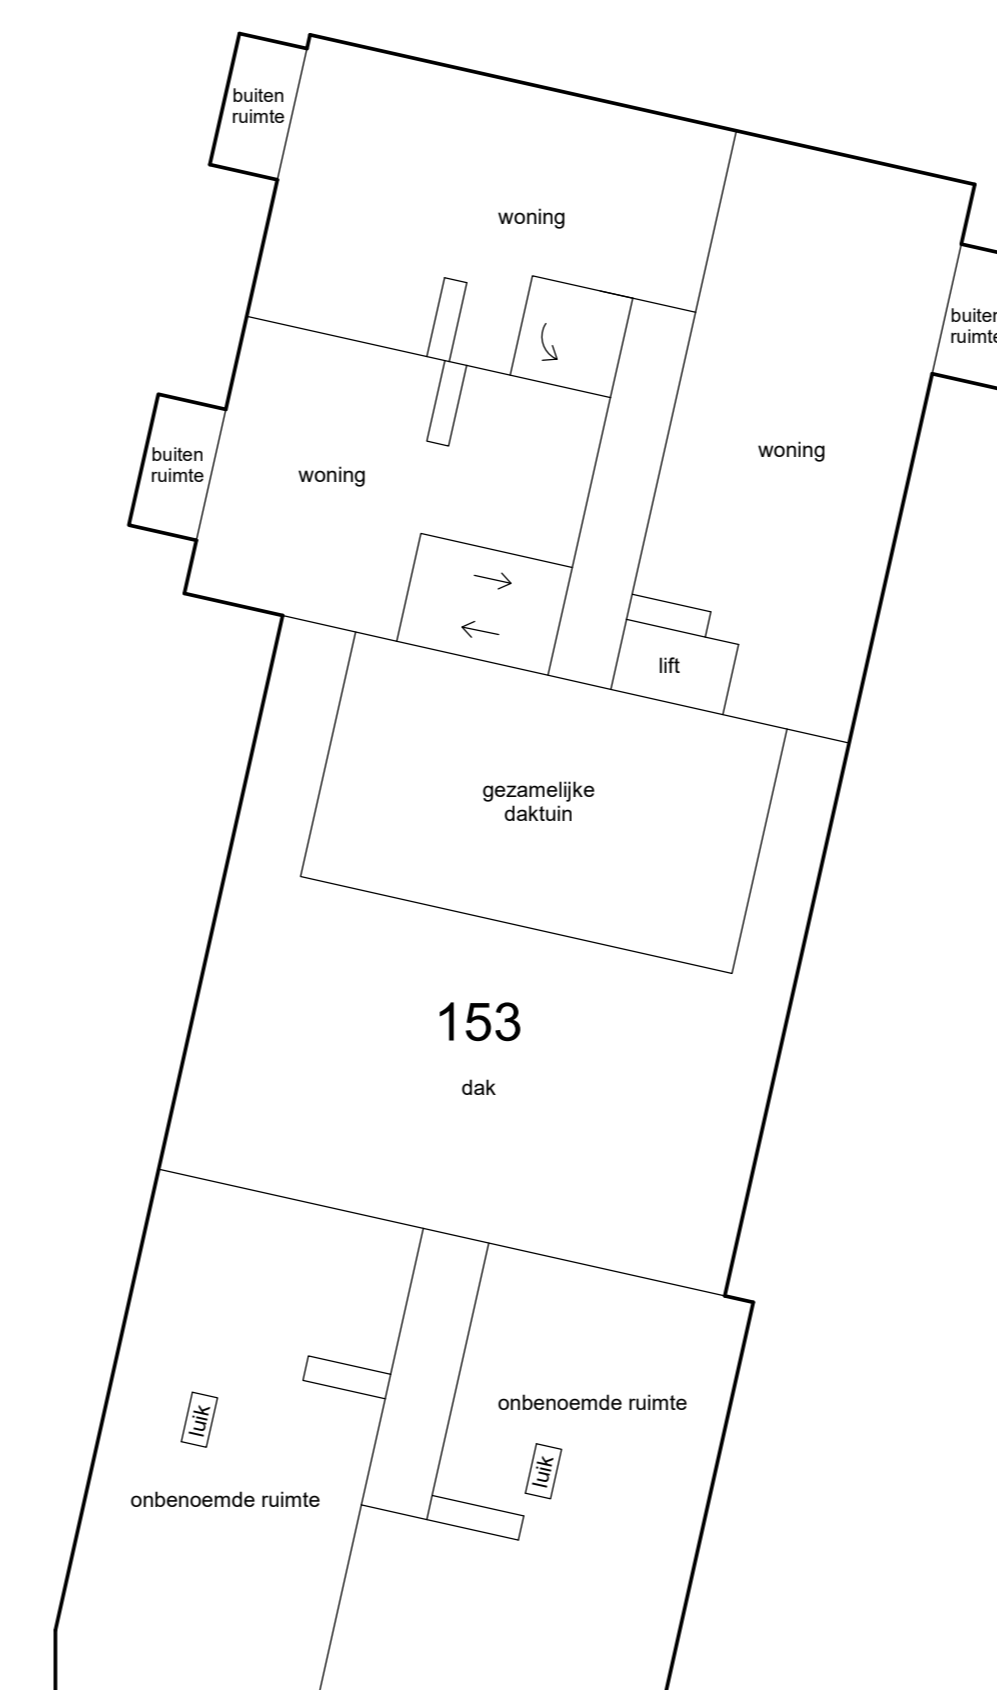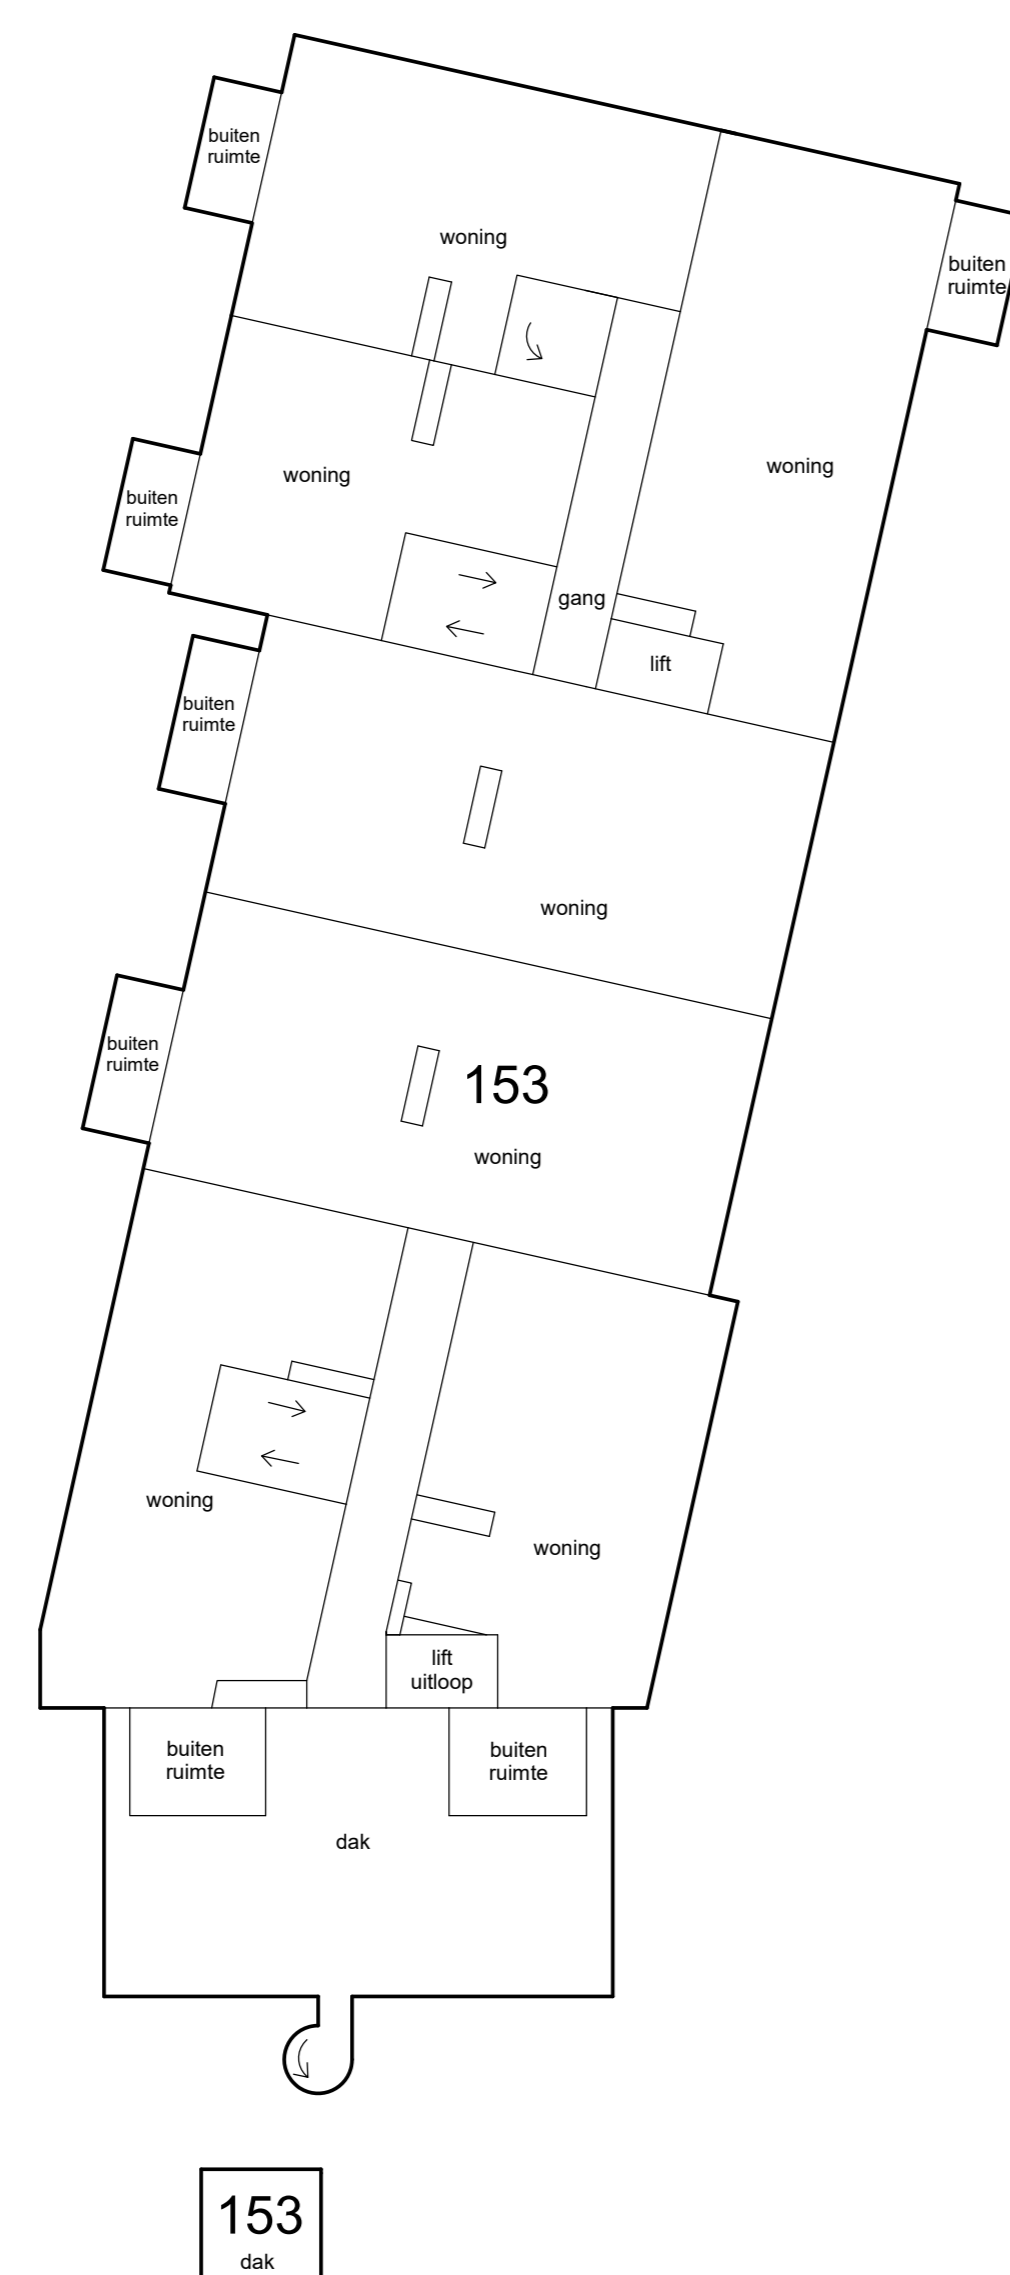

6e etage

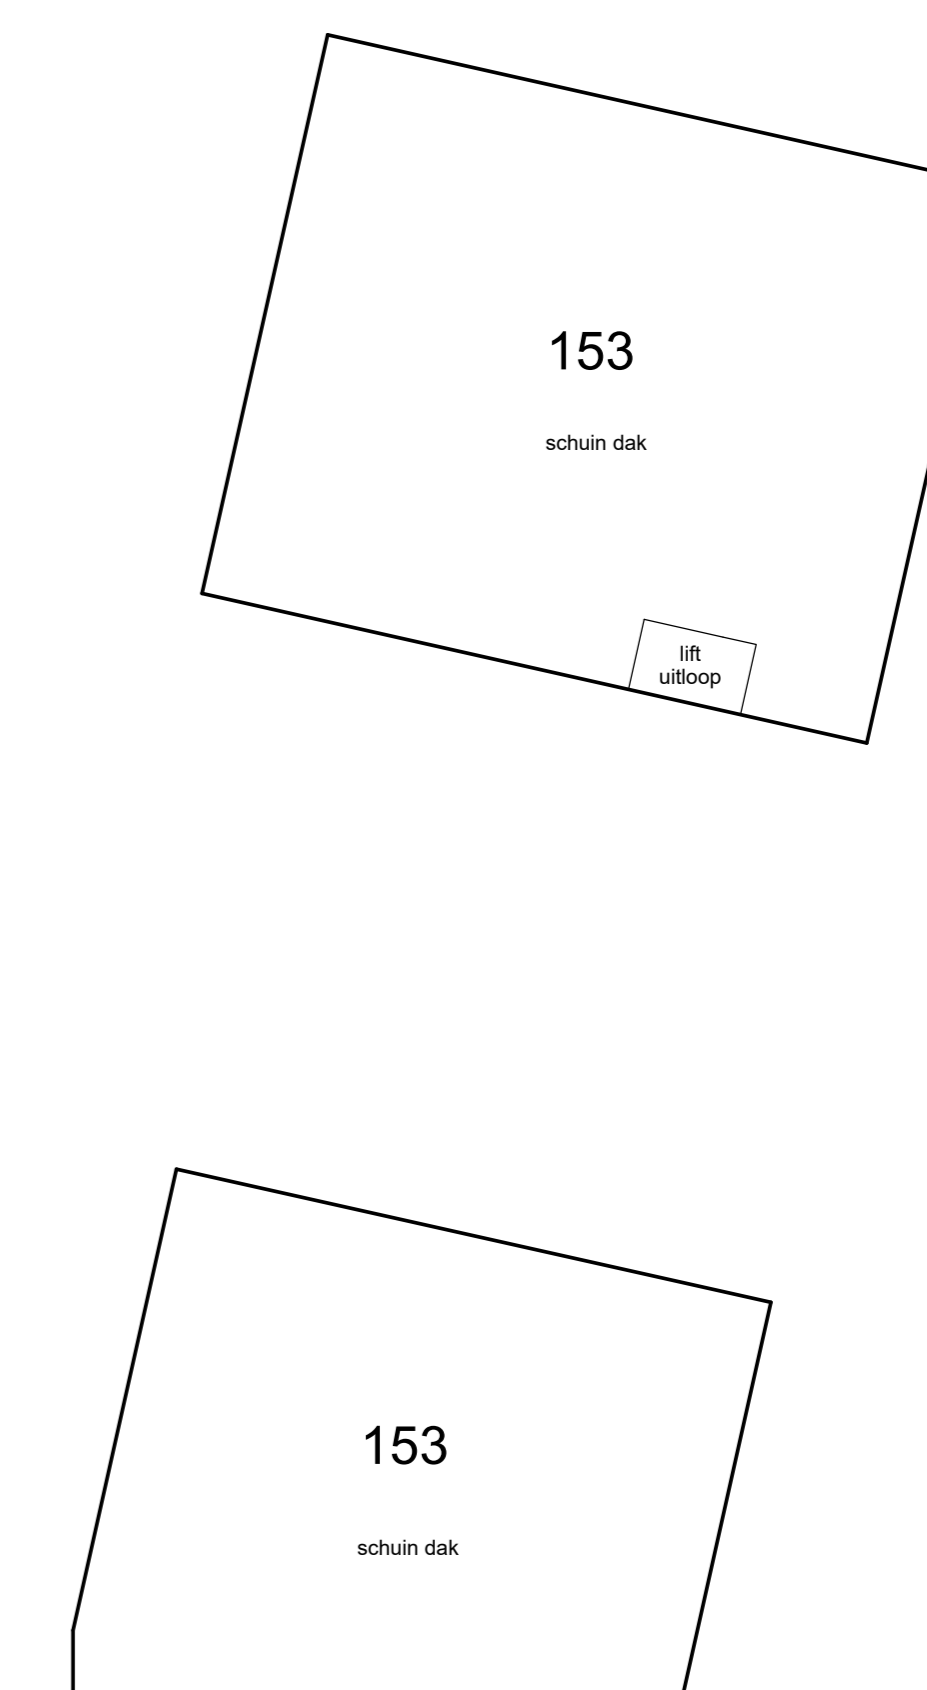

dak

